

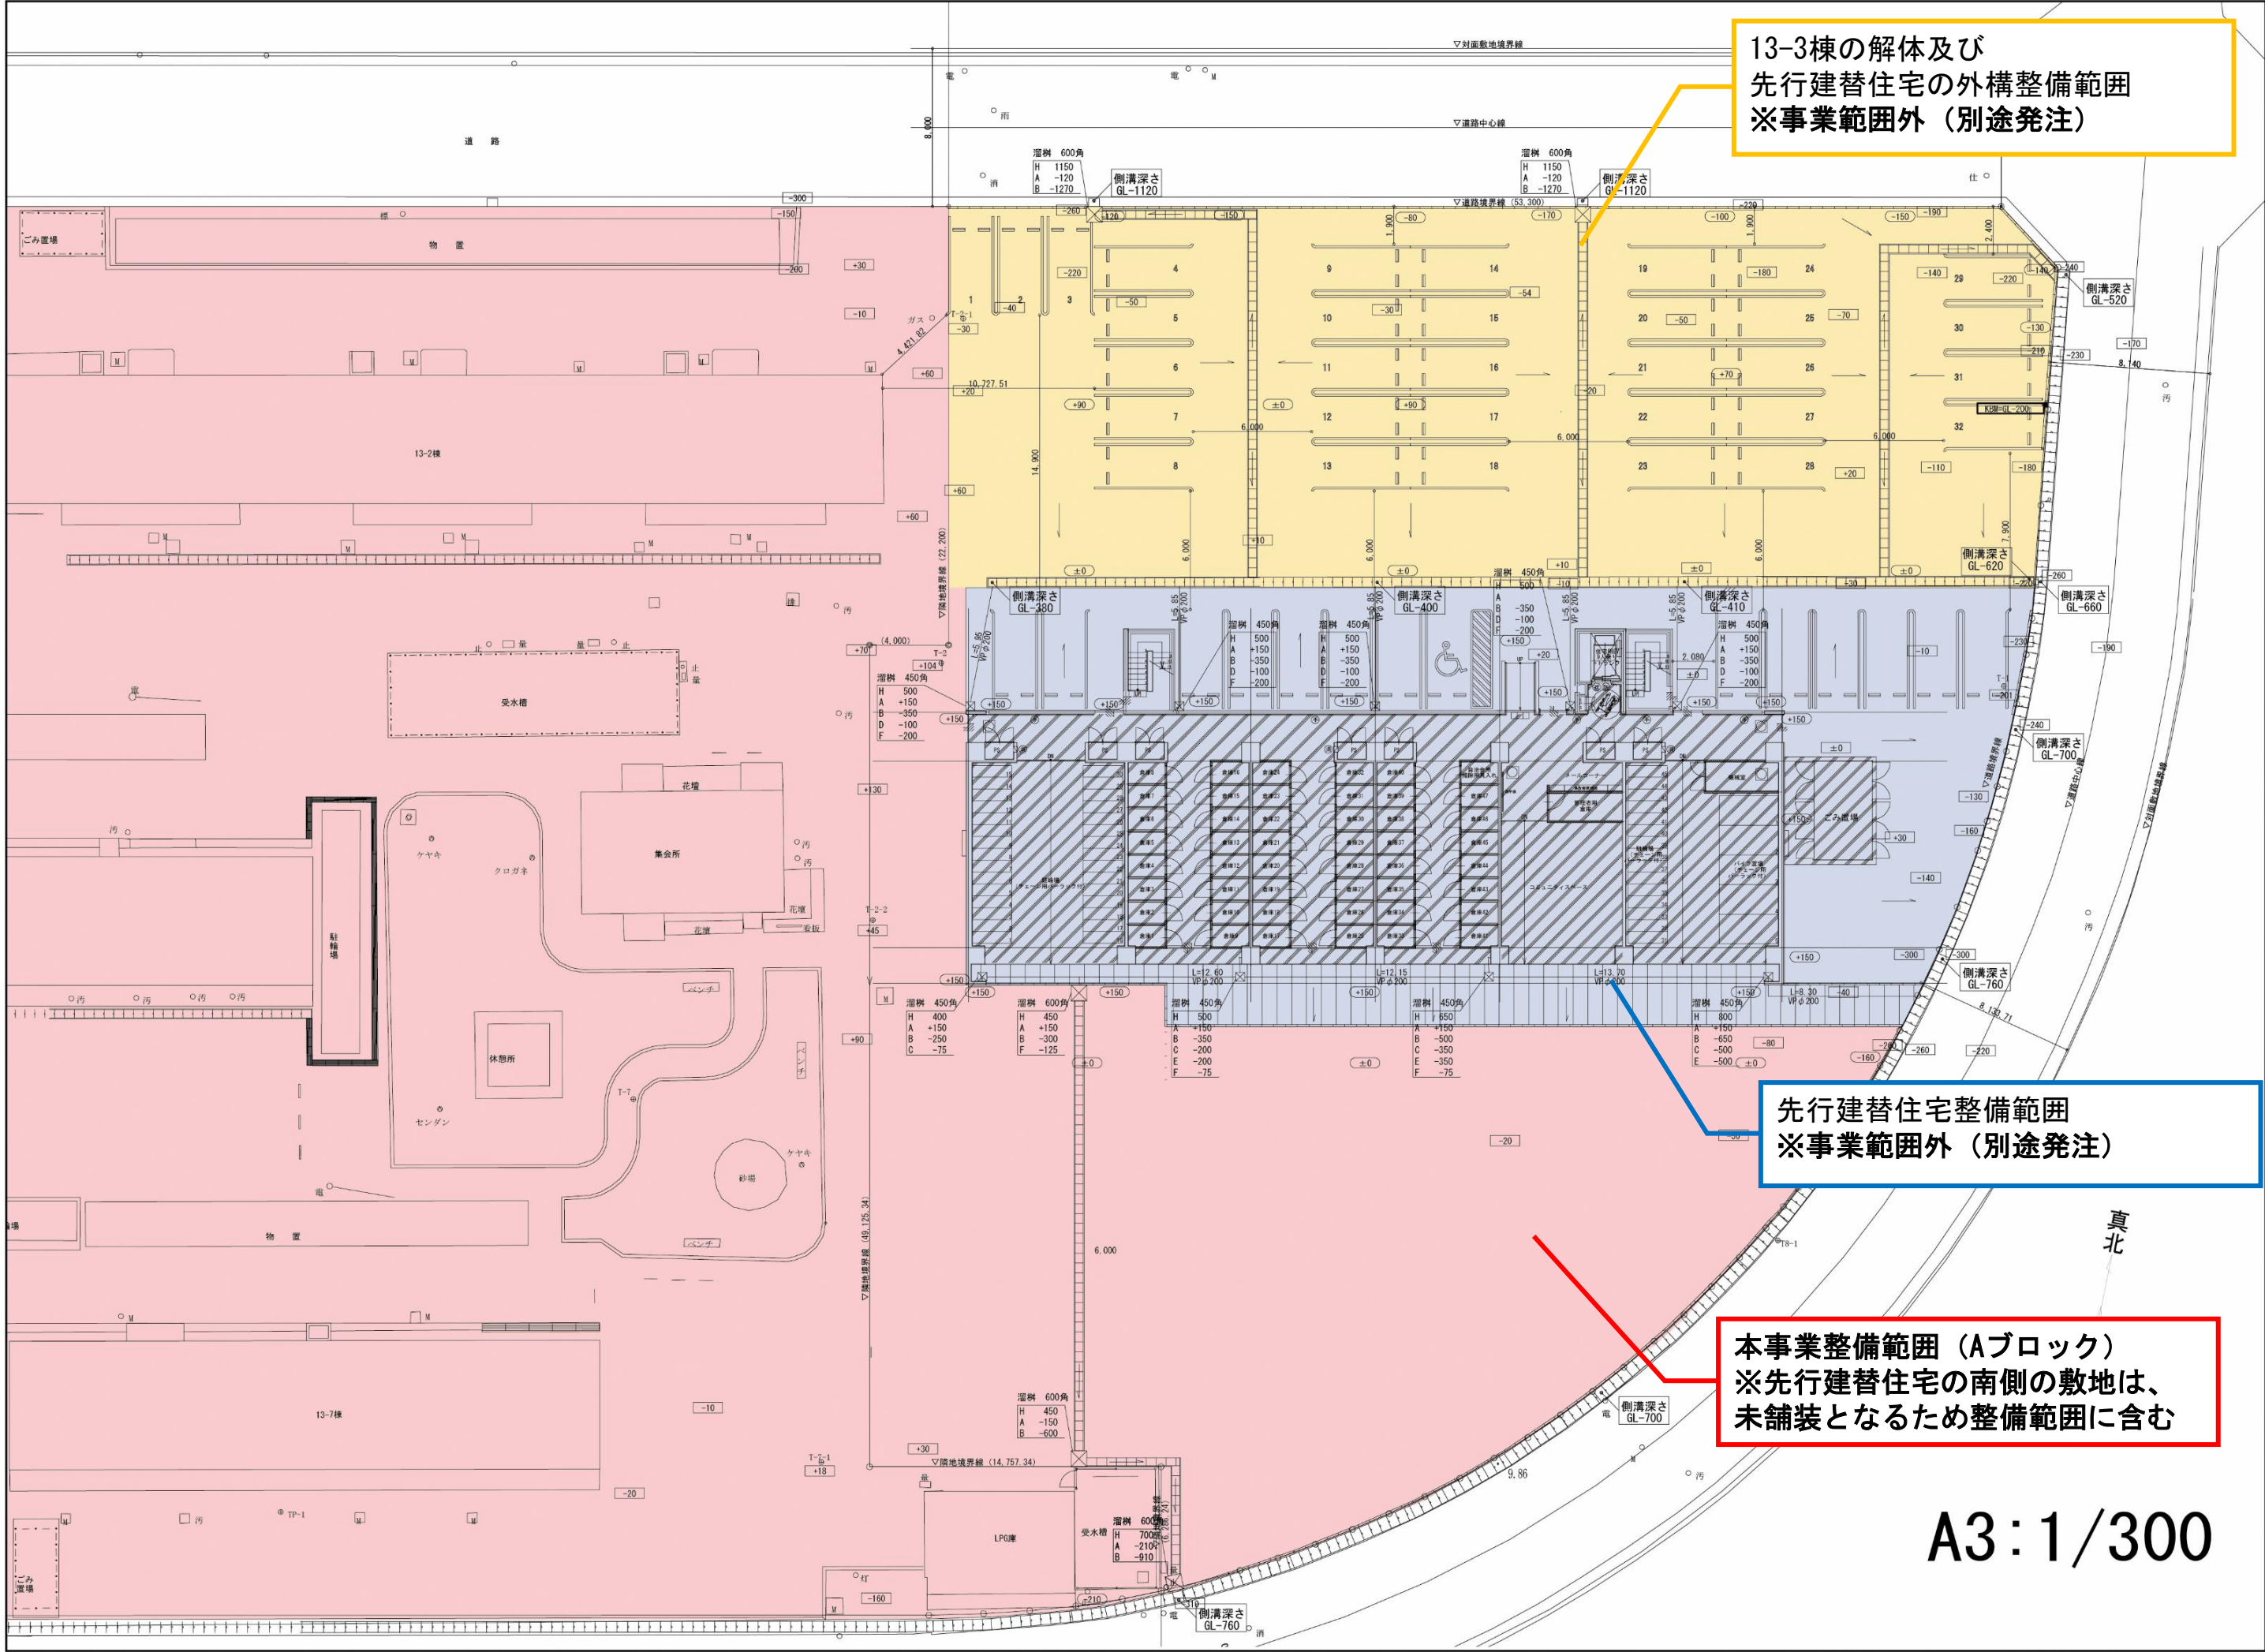


添付資料 2 整備範囲図 ※Aブロックの整備範囲を示す

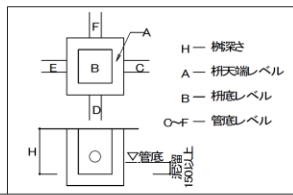

A3:1/300

(参考) 先行建替住宅 外構計画図

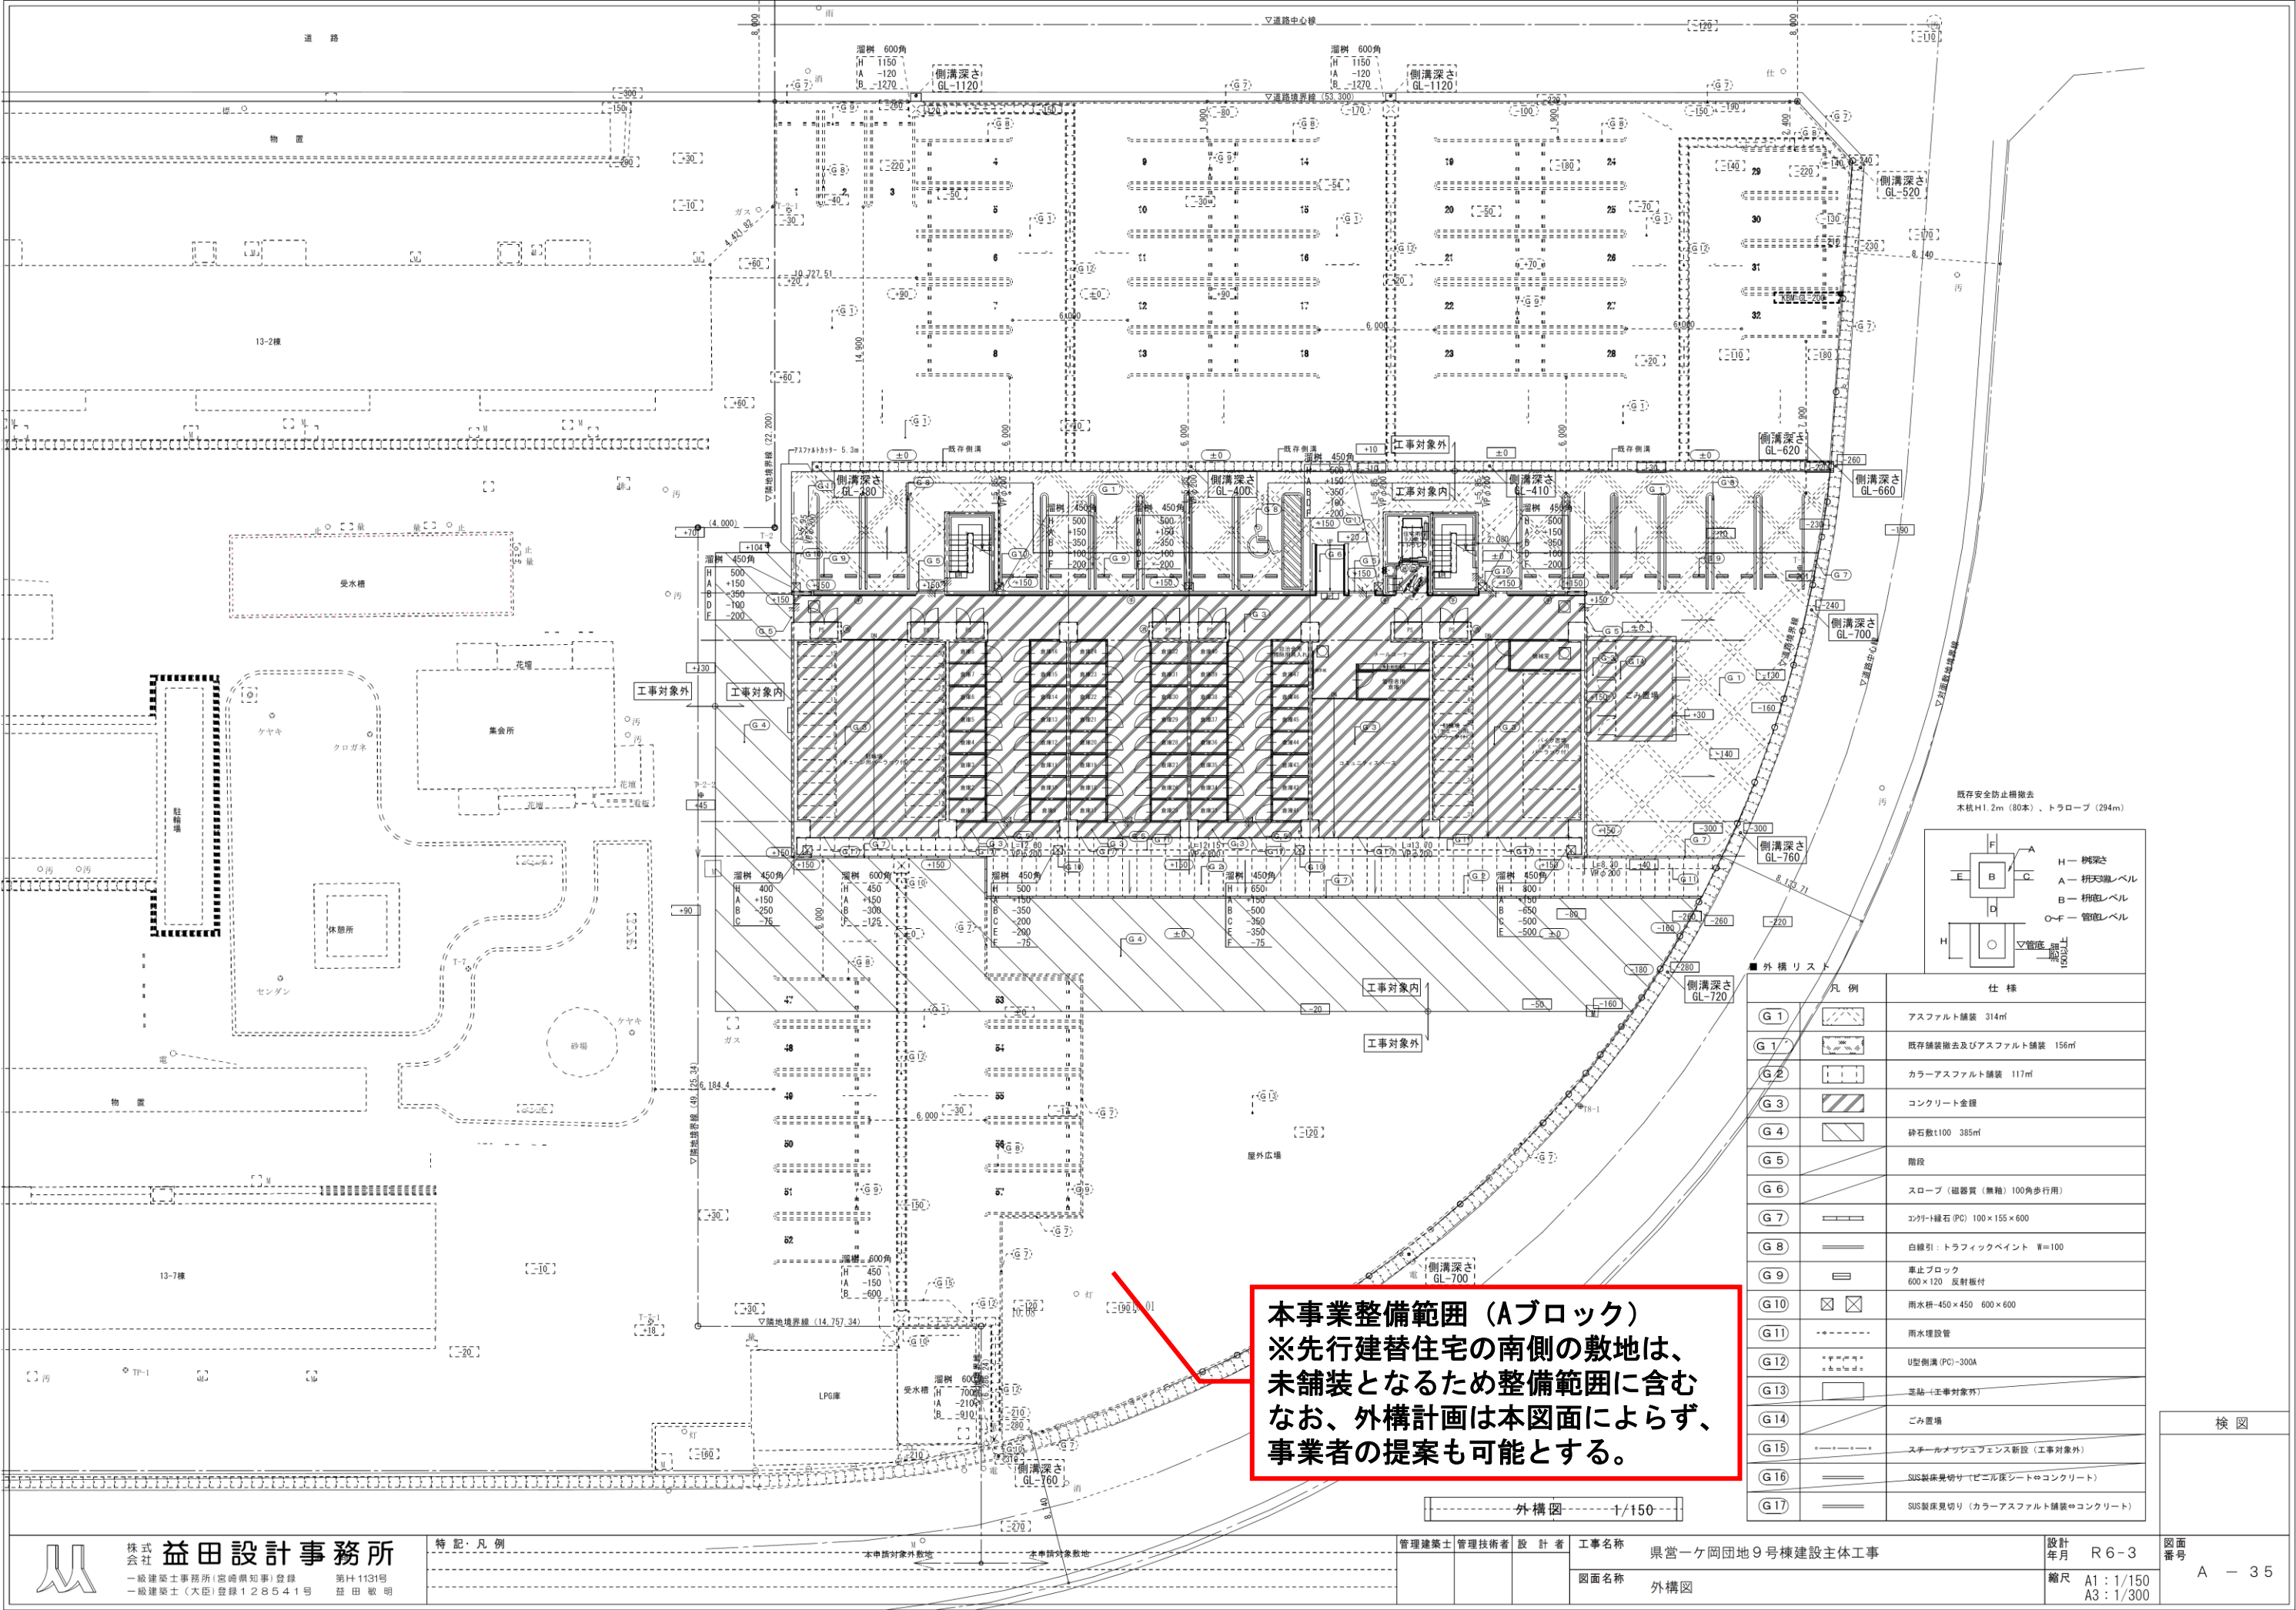

凡 例	仕 様
G 1	アスファルト舗装 314㎡
G 1	既存舗装撤去及びアスファルト舗装 156㎡
G 2	カラーアスファルト舗装 117㎡
G 3	コンクリート金網
G 4	砕石敷100 385㎡
G 5	階段
G 6	スロープ (磁器質 (無軸) 100角歩行用)
G 7	コナリト緑石 (PC) 100×155×600
G 8	白線引 : トラフィックペイント W=100
G 9	車止ブロック 600×120 反射板付
G 10	雨水枡-450×450 600×600
G 11	雨水埋設管
G 12	U型側溝 (PC)-300A
G 13	道路 (工事対象外)
G 14	ごみ置場
G 15	スチールメッシュフェンス新設 (工事対象外)
G 16	SUS製床見切り (ビニル床シートやコンクリート)
G 17	SUS製床見切り (カラーアスファルト舗装やコンクリート)

本事業整備範囲 (Aブロック)
※先行建替住宅の南側の敷地は、
未舗装となるため整備範囲に含む。
なお、外構計画は本図面によらず、
事業者の提案も可能とする。