


添付資料6 地質調査関連資料（先行建替住宅エリア）No.2

C-C' 推定地質断面図
縮尺A3(1:250)

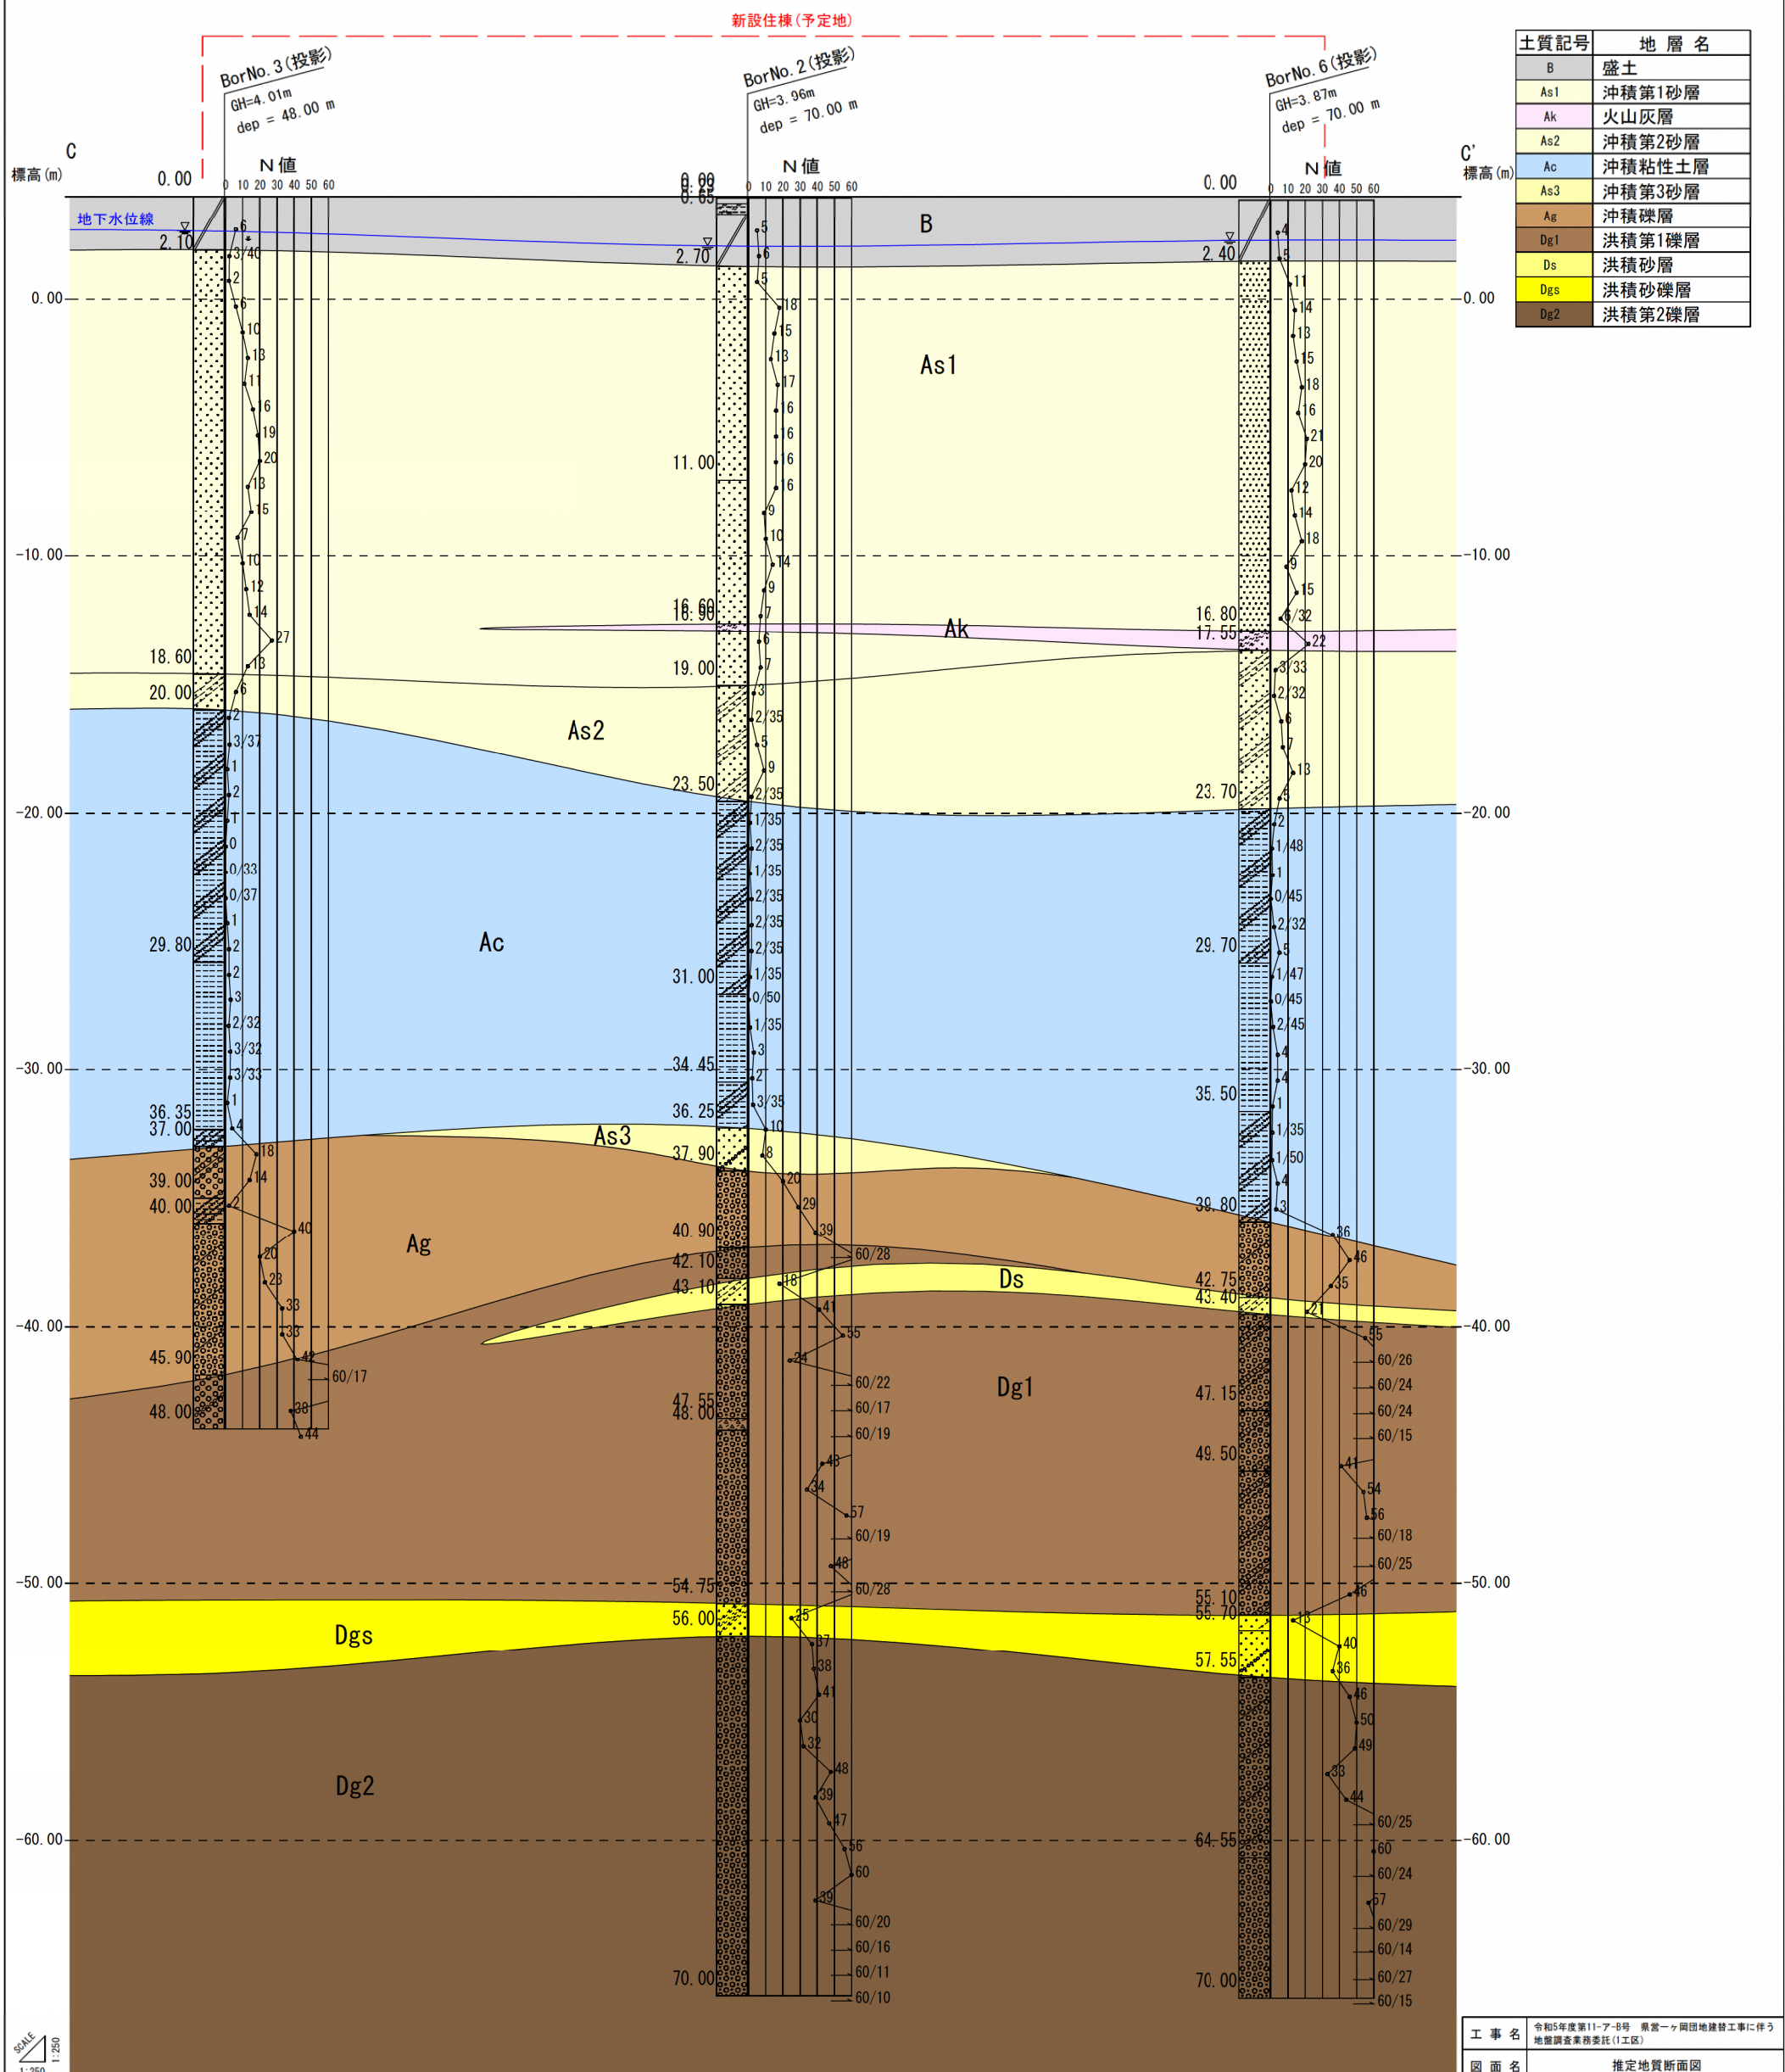


※新設住棟(予定地)は敷地図から引用した。

工 事 名	令和5年度第11-A-8号 県営一ヶ岡田地建替工事に伴う地盤調査業務委託(1工区)		
図 面 名	推定地質断面図		
年 月 日	令和 5年12月		
尺 度	1:250 (A3)	図面番号	4/5
会 社 名	(株)ジオセンターエム		
事務所名	宮崎県 県土整備部 営繕課		
作 成 者		版 情 報	最 終

D-D' 推定地質断面図
縮尺A3 (1:250)

新設住棟(予定地)

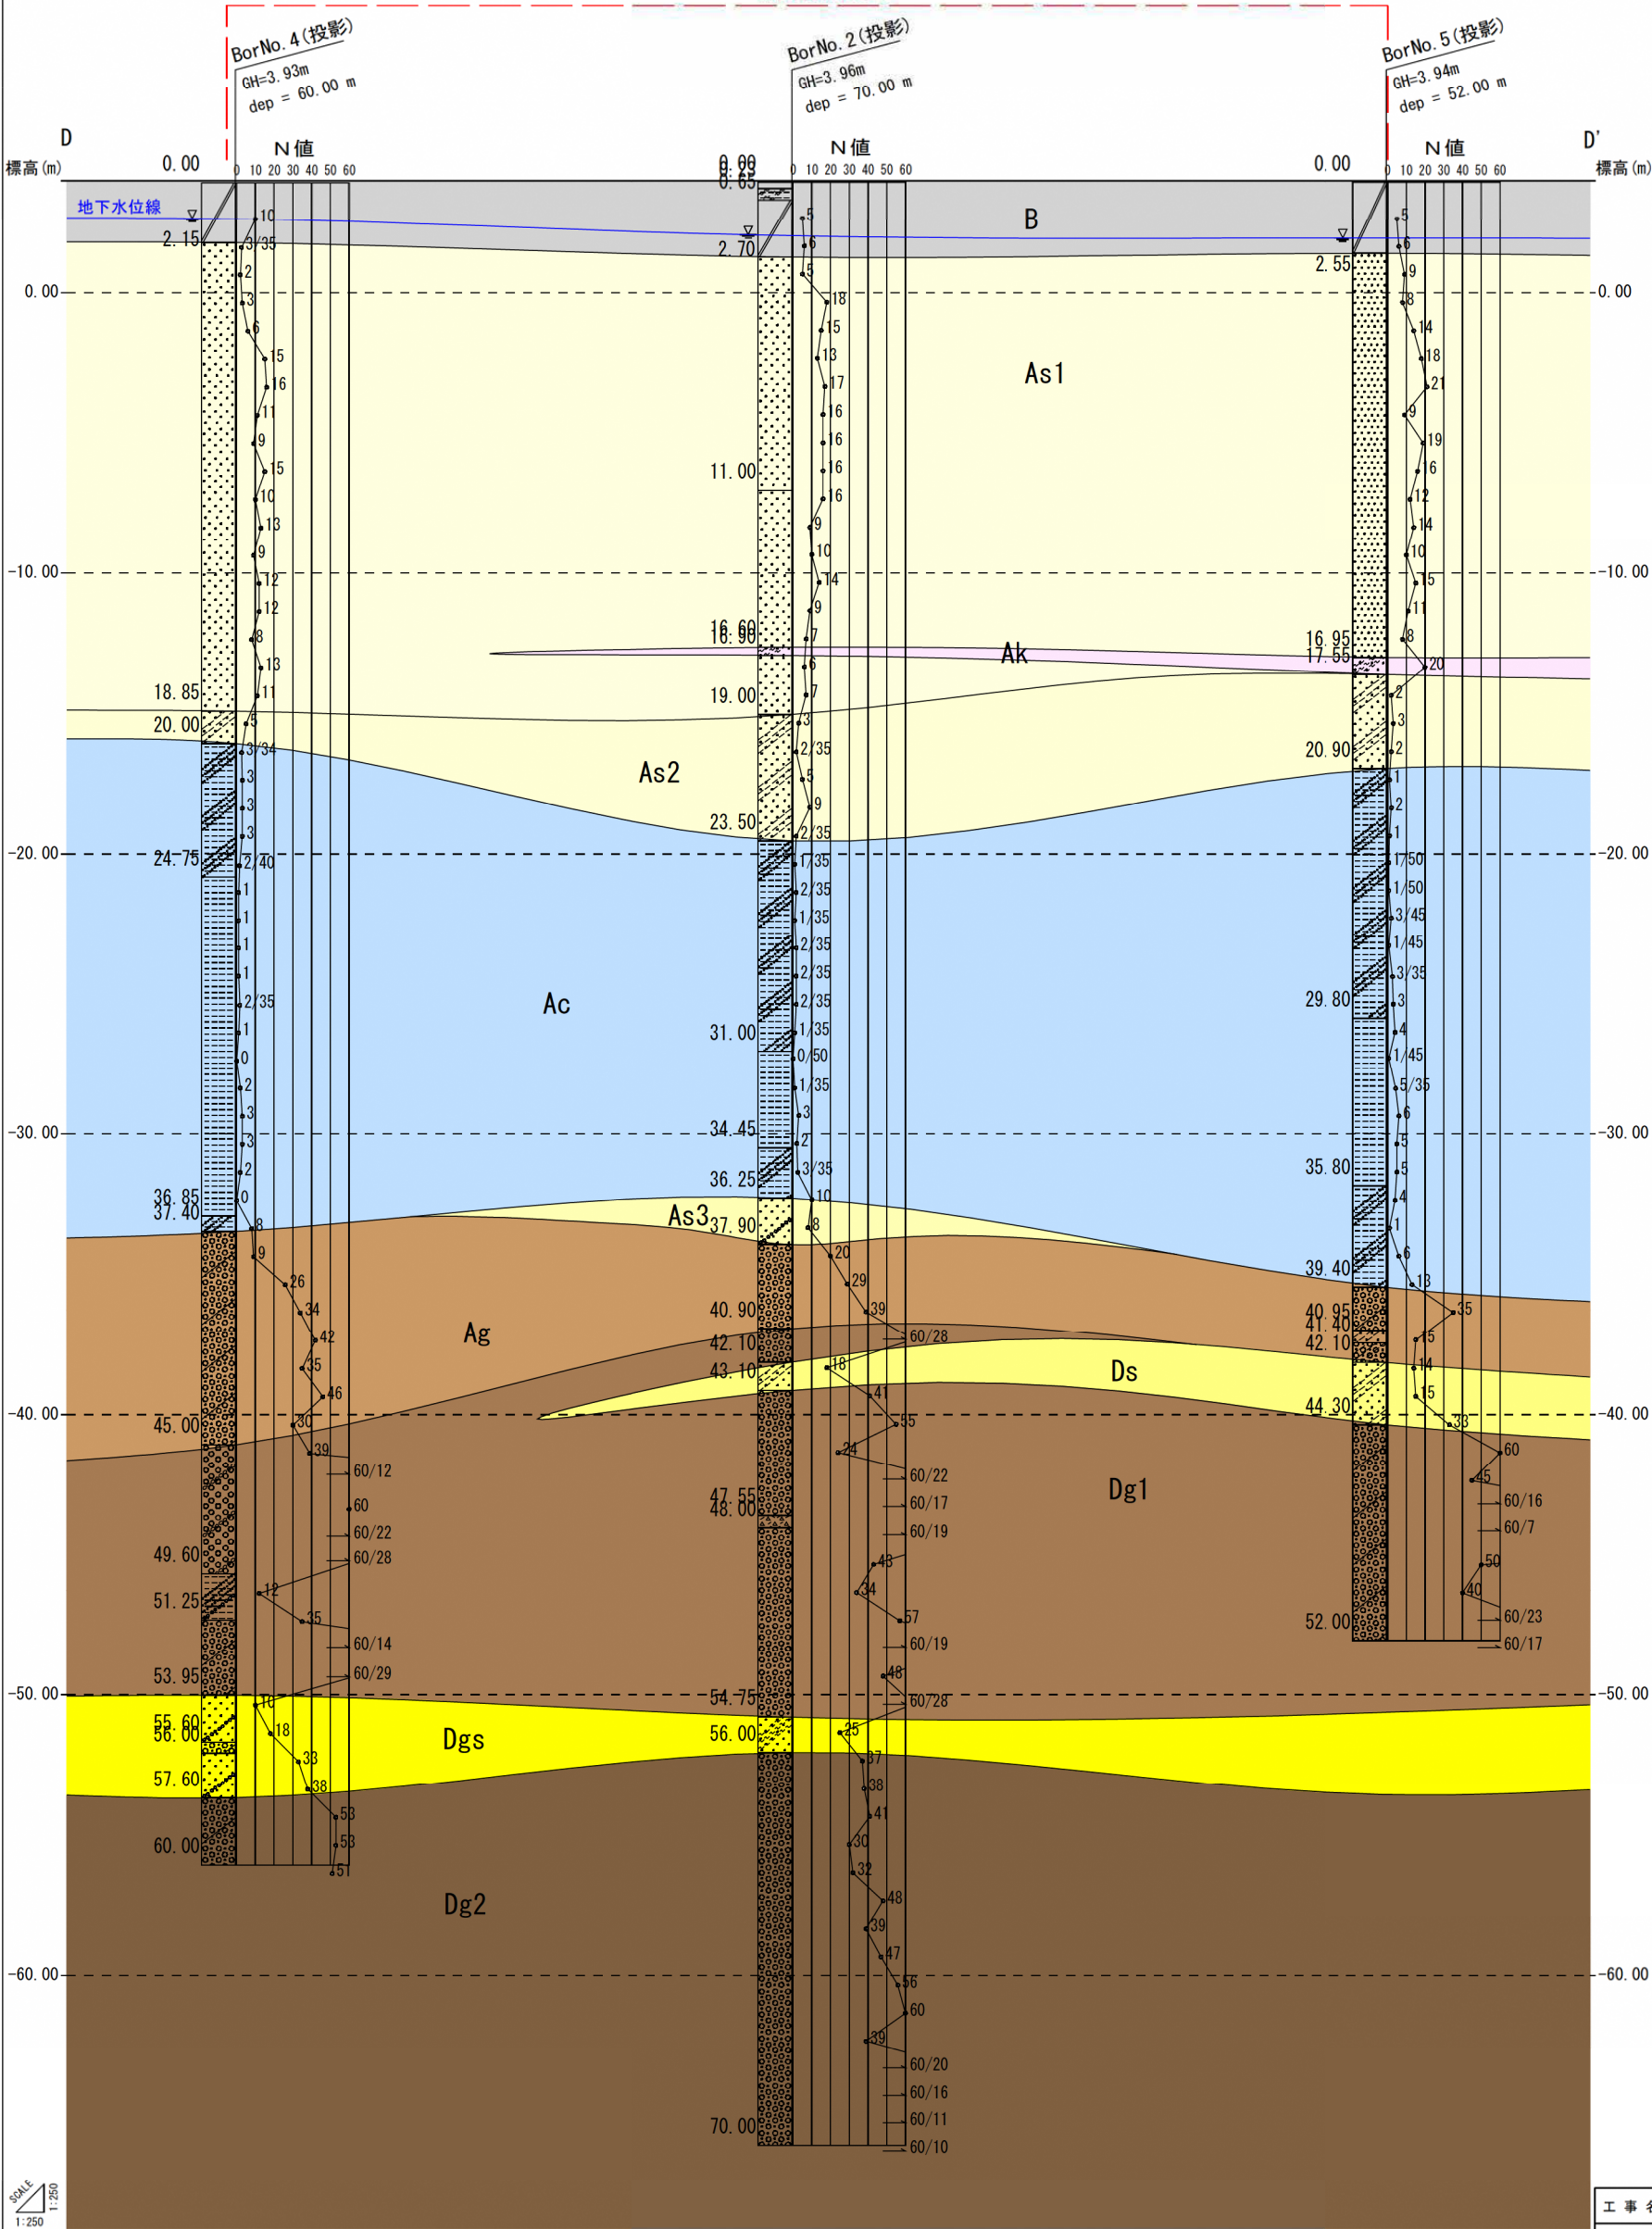

土質記号	地 層 名
B	盛土
As1	沖積第1砂層
Ak	火山灰層
As2	沖積第2砂層
Ac	沖積粘土層
As3	沖積第3砂層
Ag	沖積礫層
Dg1	洪積第1礫層
Ds	洪積砂層
Dgs	洪積砂礫層
Dg2	洪積第2礫層

※新設住棟(予定地)は敷地図から引用した。

工 事 名	令和5年度第11-A-5号 県営一ツ岡団地建替工事に伴う 地盤調査業務委託(1工区)		
図 面 名	推定地質断面図		
年 月 日	令和 5年12月		
尺 度	1:250 (A3)	図面番号	5/5
会 社 名	(株) ジオセンターエム		
事務所名	宮崎県 県土整備部 営繕課		
作 成 者		版 情 報	最 終