


添付資料 2 整備範囲図 ※Aブロックの整備範囲を示す

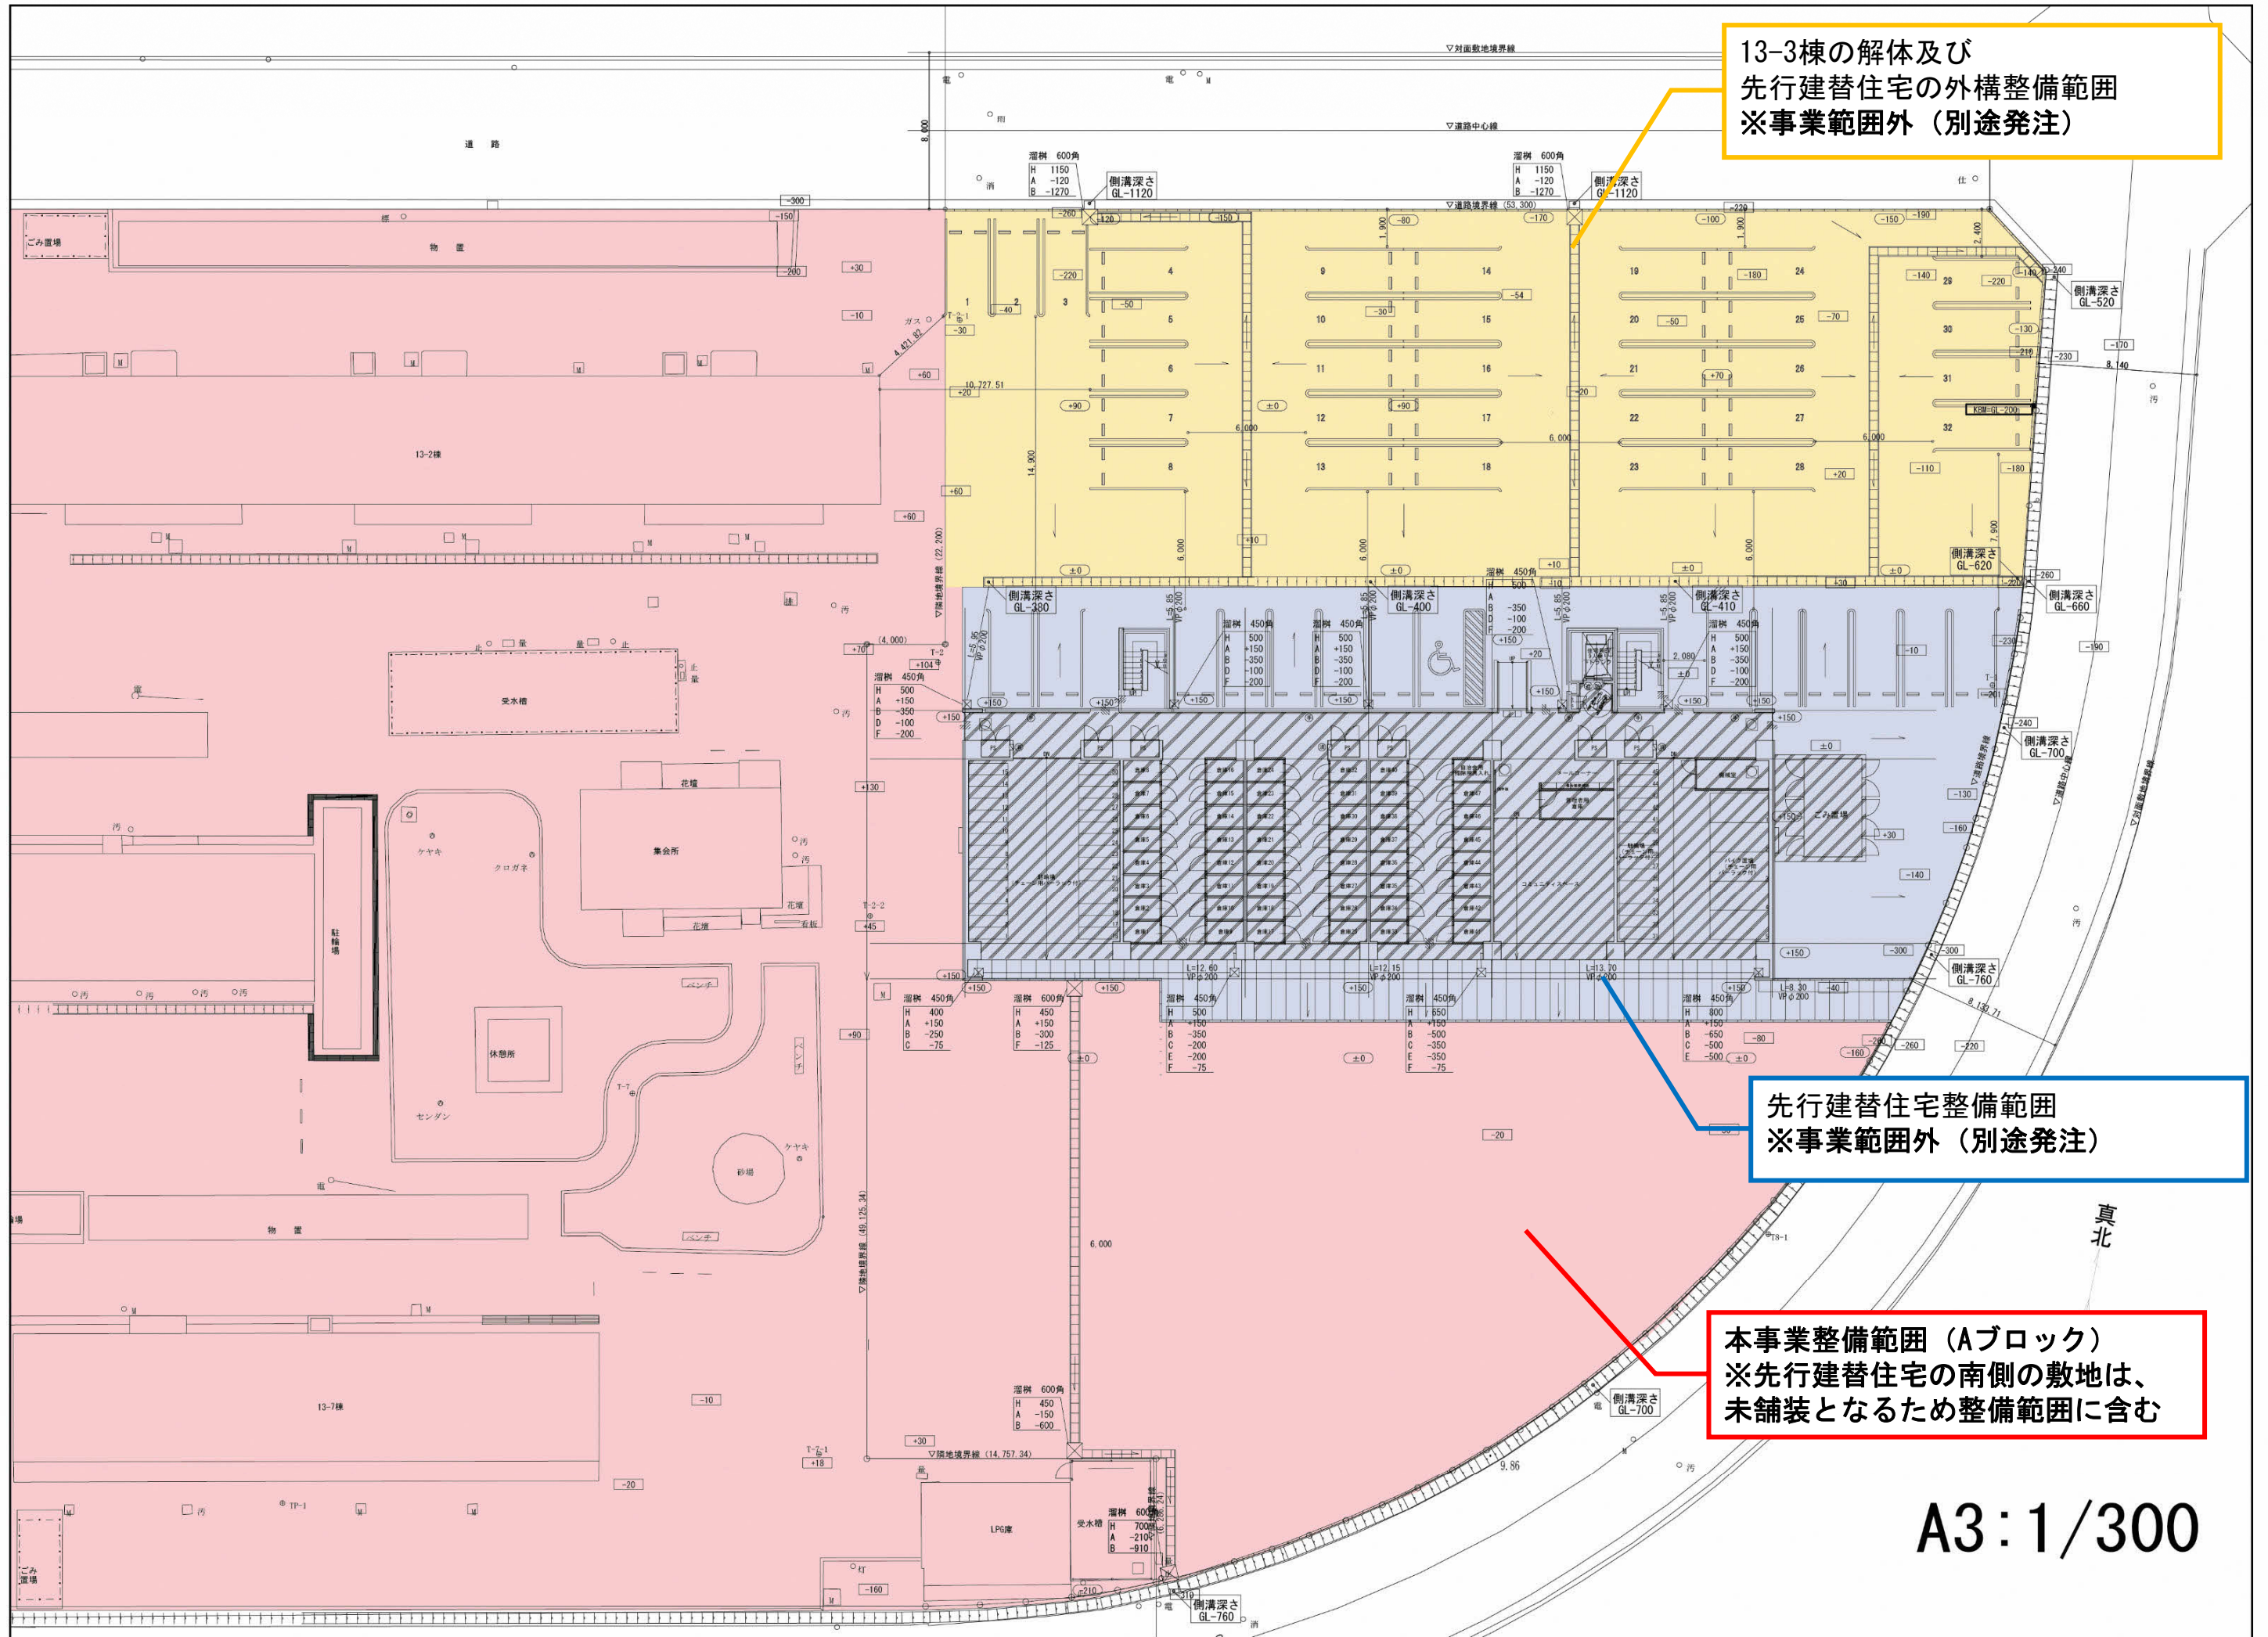



13-3棟の解体及び
先行建替住宅の外構整備範囲
※事業範囲外 (別途発注)

先行建替住宅整備範囲
※事業範囲外 (別途発注)

本事業整備範囲 (Aブロック)
※先行建替住宅の南側の敷地は、
未舗装となるため整備範囲に含む

A3:1/300

(追加) 先行建替住宅 外構図 (参考)

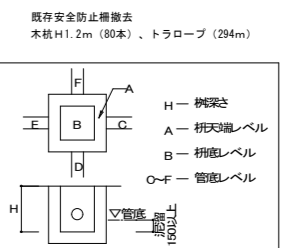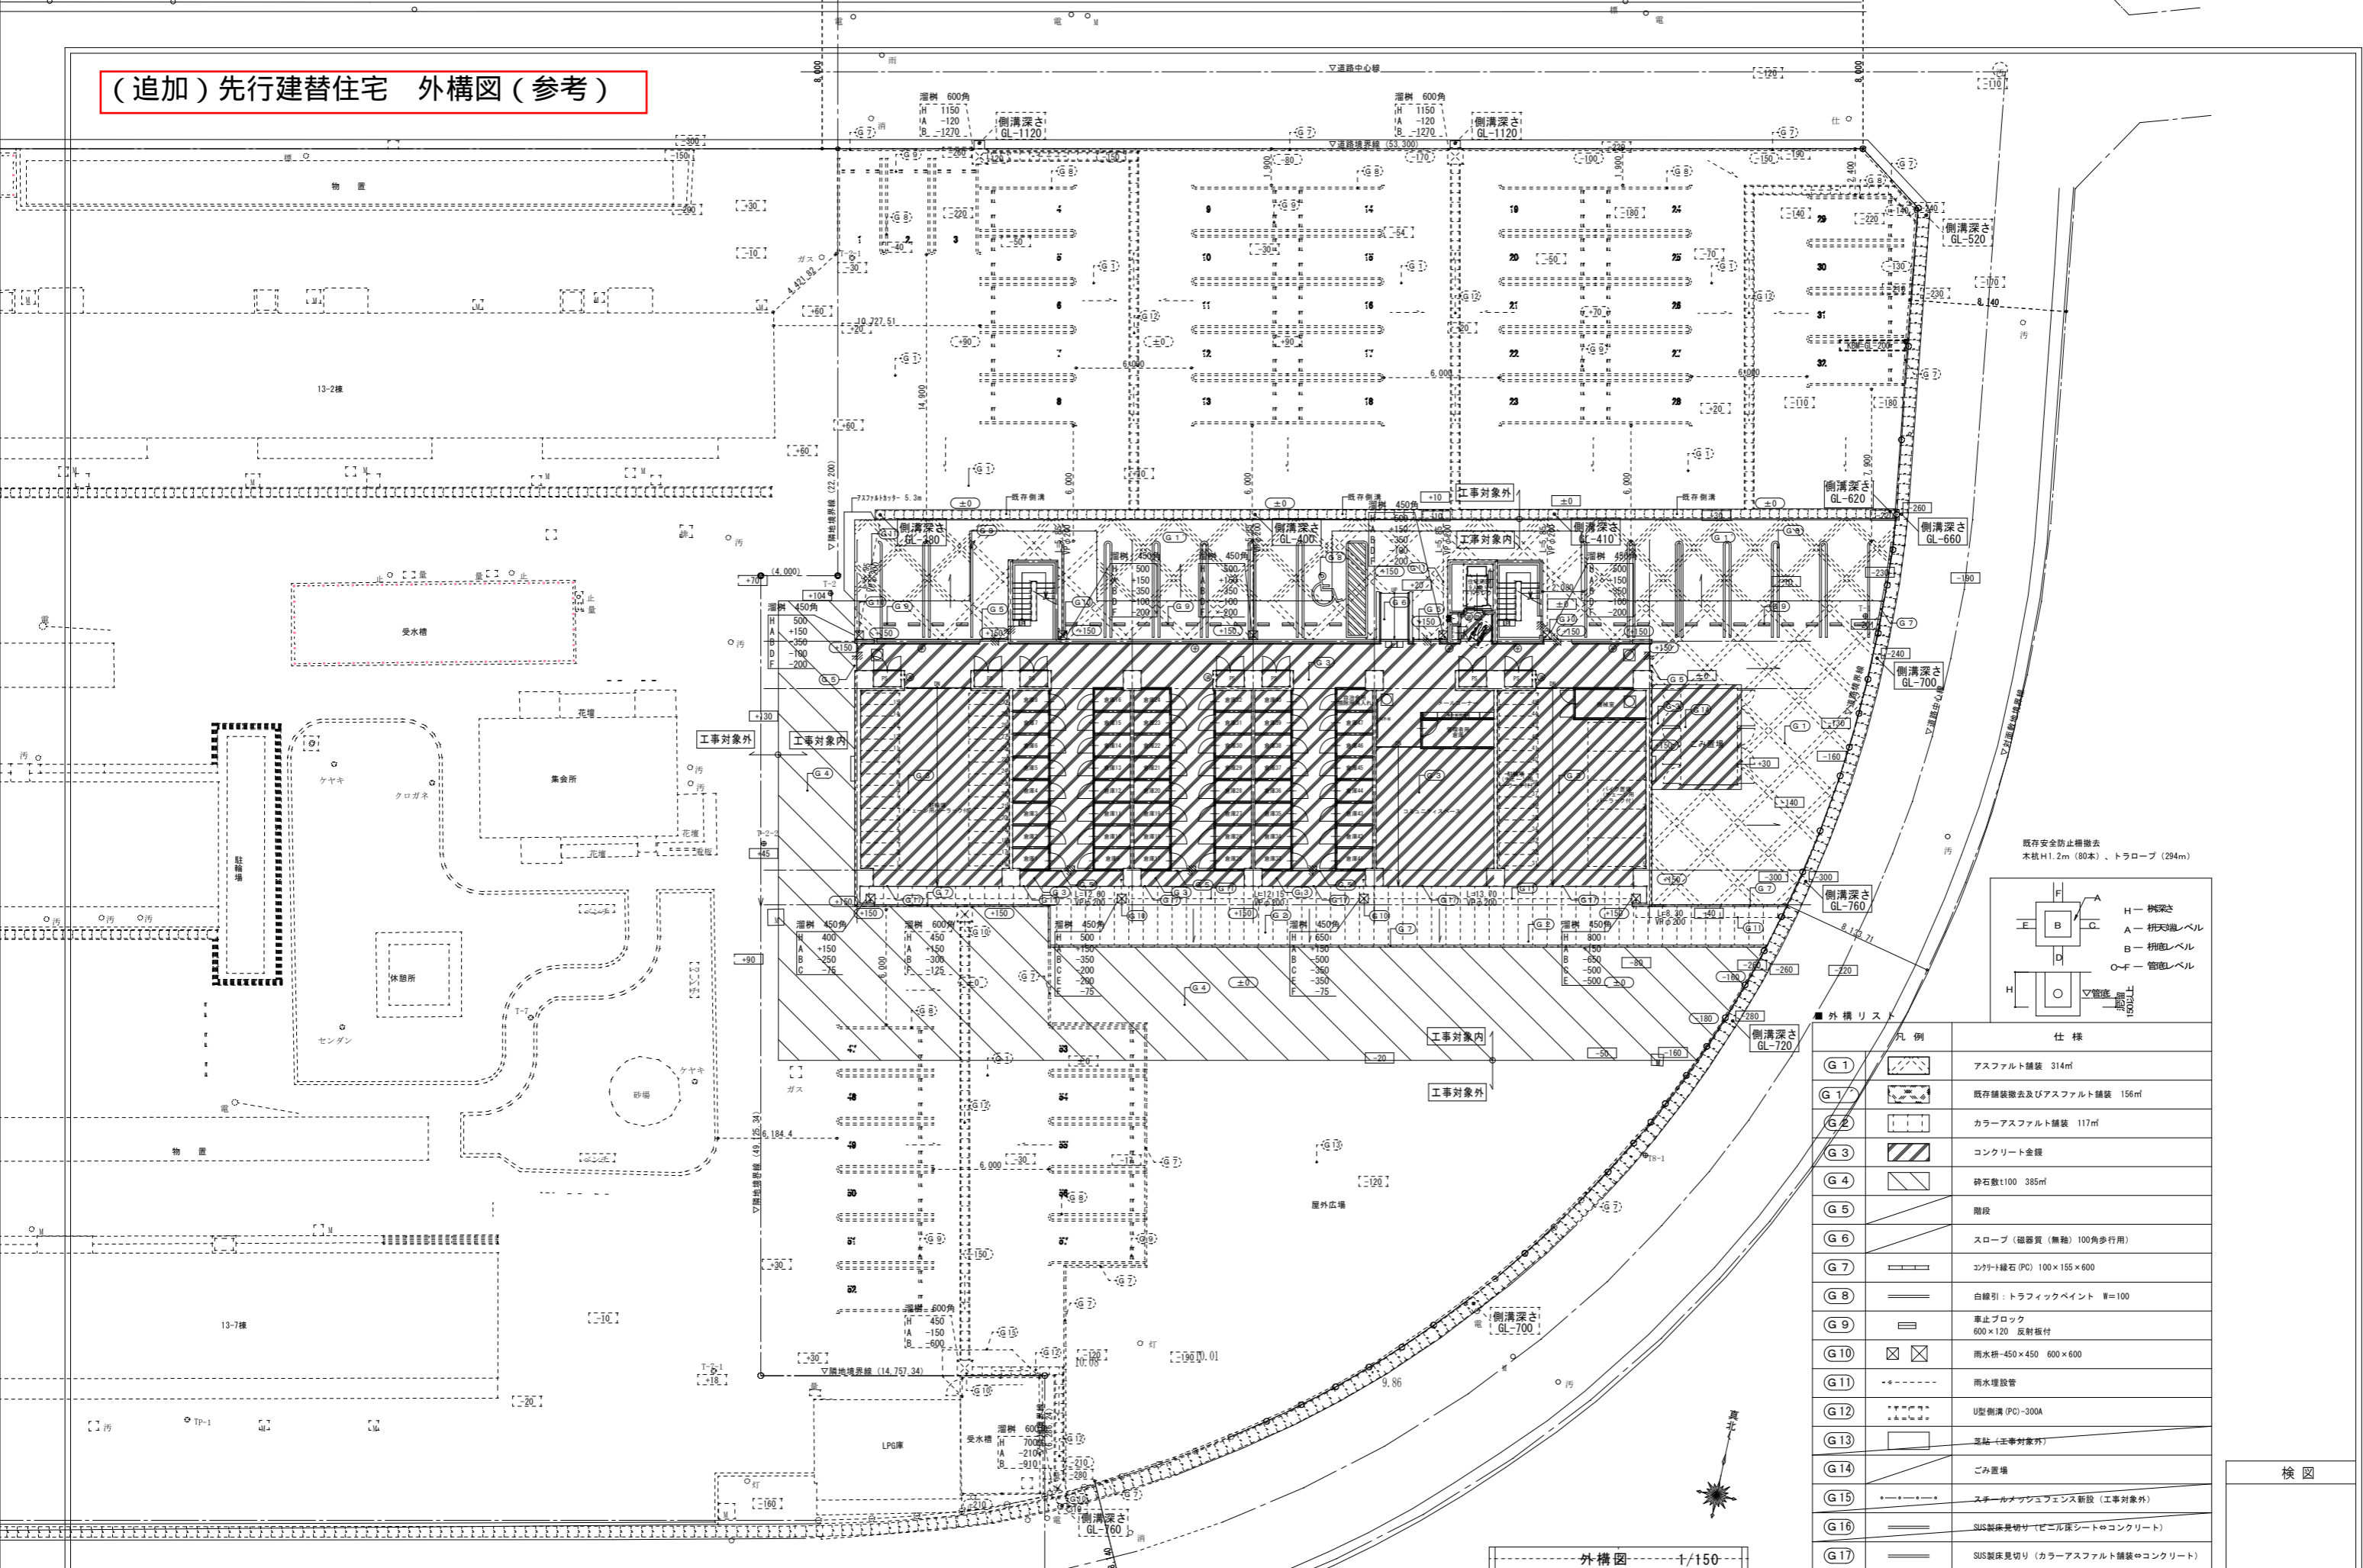

■ 外構リスト

凡例	仕様
G1	アスファルト舗装 314㎡
G1'	既存舗装撤去及びアスファルト舗装 156㎡
G2	カラーアスファルト舗装 117㎡
G3	コンクリート金網
G4	砕石敷t100 385㎡
G5	階段
G6	スロープ(磁器質(無軸)100歩歩行用)
G7	コケシ線石(PC) 100×155×600
G8	白線引:トラフィックペイント W=100
G9	車止ブロック 600×120 反射板付
G10	雨水枡-450×450 600×600
G11	雨水埋設管
G12	U型側溝(PC)-300A
G13	蓋板(工事対象外)
G14	ゴミ置場
G15	スチールメッシュフェンス新設(工事対象外)
G16	SIS製床見切り(ビニル床シート+コンクリート)
G17	SIS製床見切り(カラーアスファルト舗装+コンクリート)

検図